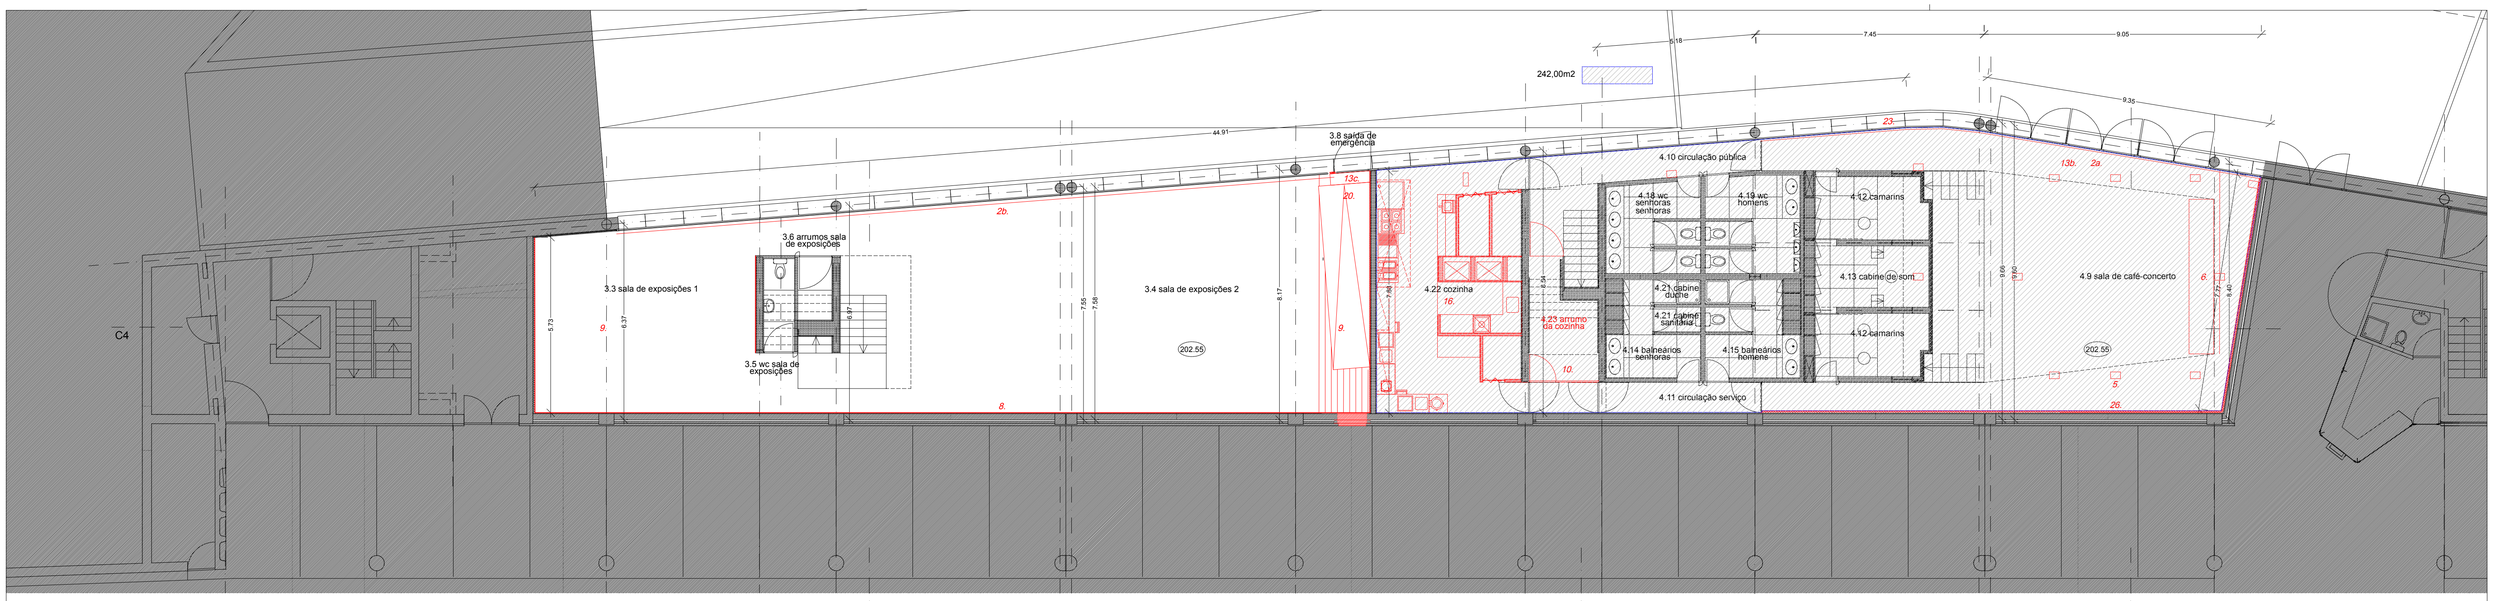

planta piso 0 (cota 202.55)

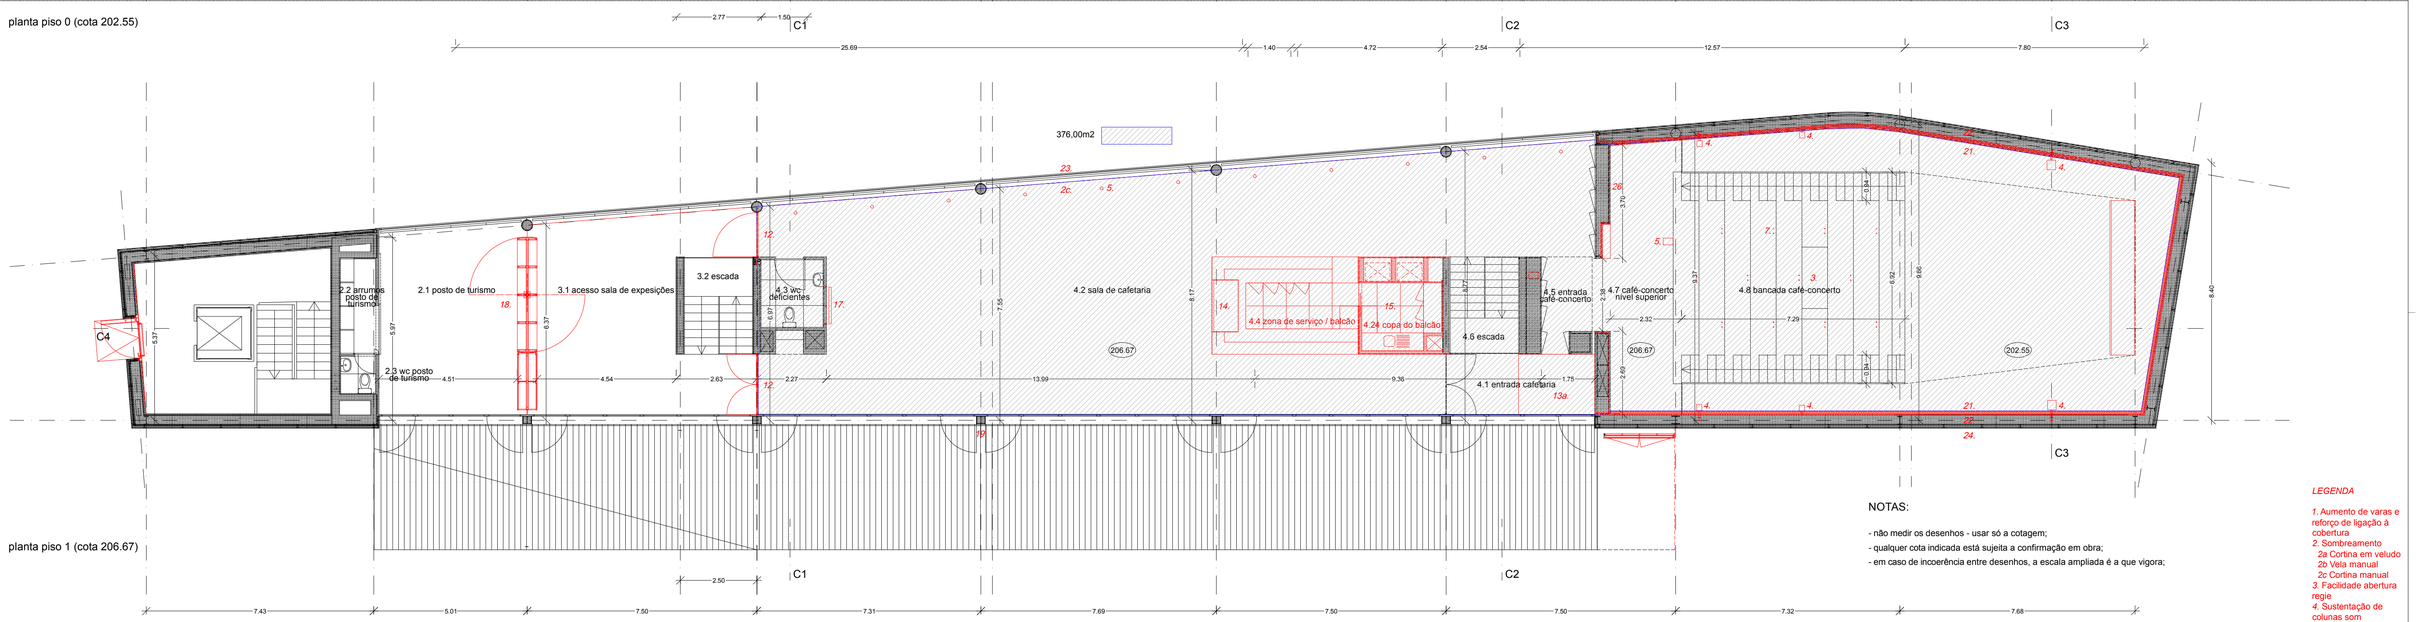

planta piso 1 (cota 206.67)

NOTAS:

- não medir os desenhos - usar só a cotagem;
- qualquer cota indicada está sujeita a confirmação em obra;
- em caso de incoerência entre desenhos, a escala ampliada é a que vigora;

planta de cobertura

LEGENDA

1. Aumento de varas e reforço de ligação à cobertura
2. Sombreamento
2a Cortina em veludo
2b Vela manual
2c Cortina manual
3. Facilidade abertura regie
4. Sustentação de colunas som
5. Caixas de pavimento piso 0 e piso 1
6. Balcão móvel
7. Ferragem para mesas na bancada
8. Inclusão de contraplacado nas paredes
9. Elevação pontual do pé direito
10. Zona de arrumos
11. Divisórias móveis e fixas (arrecadação)
12. Passagem cafeteria turismo
13. Tapetes *13a; 13b; 13c*
14. Aumentar balcão
15. Criação de copa
16. Compartimentação da cozinha
17. Estrutura ecrã plasma
18. Móvel/articulação entre exposições e turismo
19. Reforço iluminação exterior
20. Entrada e rampa para exposições
21. Duplicação gesso cartonado, membrana acústica e para-vapor
22. Duplicação lã de rocha e para-vapor
23. Vidro 10/10/88.1
24. Reforço reguas inox
25. Ventilação natural parede e cobertura
26. Gesso cartonado perfurado
27. Fixação mecânica da ardósia

Este desenho trate-se de uma actualização completa da versão original. Para facilidade de interpretação das alterações optou-se por usar o vermelho relativamente à nova proposta e o amarelo em referência ao que foi descontinuado.

caixa de pavimento - equipada com tomadas de energia e sinal DMX - ver folha ARQ.031.R1
caixa de pavimento - equipada com tomadas de energia - ver folha ARQ.029.R1

ARRANJO URBANÍSTICO DO LARGO DO GÉMINI - C.M.OLIVEIRA DE AZEMÉIS — ARQ.002.R1

Projecto de Execução de Arquitectura — JULHO 2005

REVISÃO LOTE 3 - EQUIPAMENTO MULTIUSOS - PLANTAS — Escala 1/100

Coordenação:
Luís Pedro Silva, Arquitecto Unipessoal, Lda. Rua da Picaria, 59 3ºF - 4050 Porto - telefax 222003944 - 939741897 e-mail: rop28600@mail.telepac.pt

Este desenho é propriedade de Luís Pedro Silva, Arquitecto Unipessoal, Lda e não pode ser reproduzido, divulgado ou no todo ou em parte, sem autorização expressa. Reservados todos os direitos pela legislação em vigor DEC-LEI 63/85 (14 Mar.)