




ALÇADO PRINCIPAL

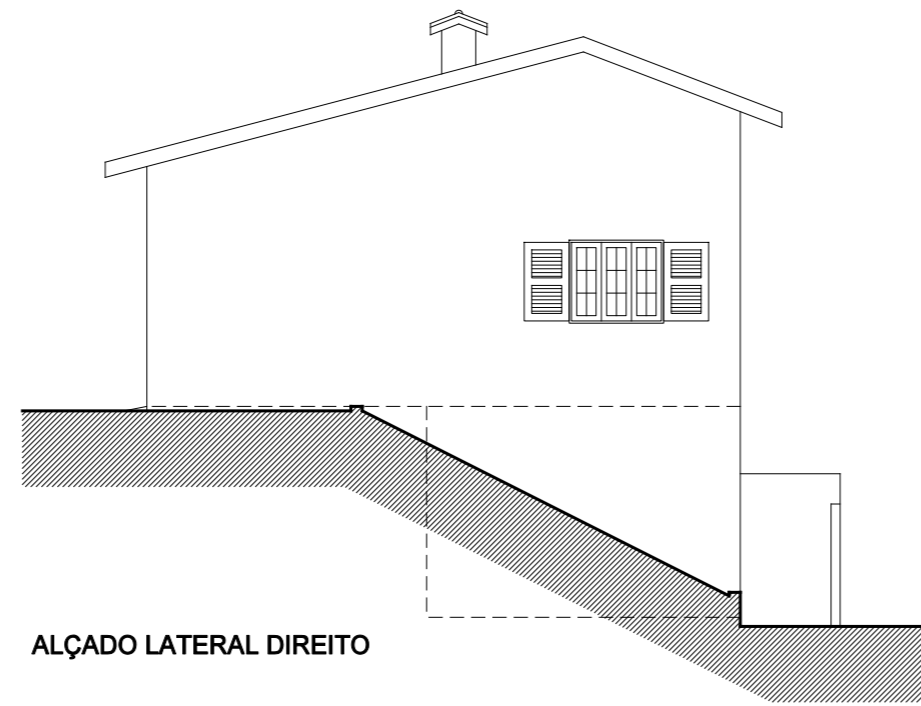

ALÇADO LATERAL DIREITO

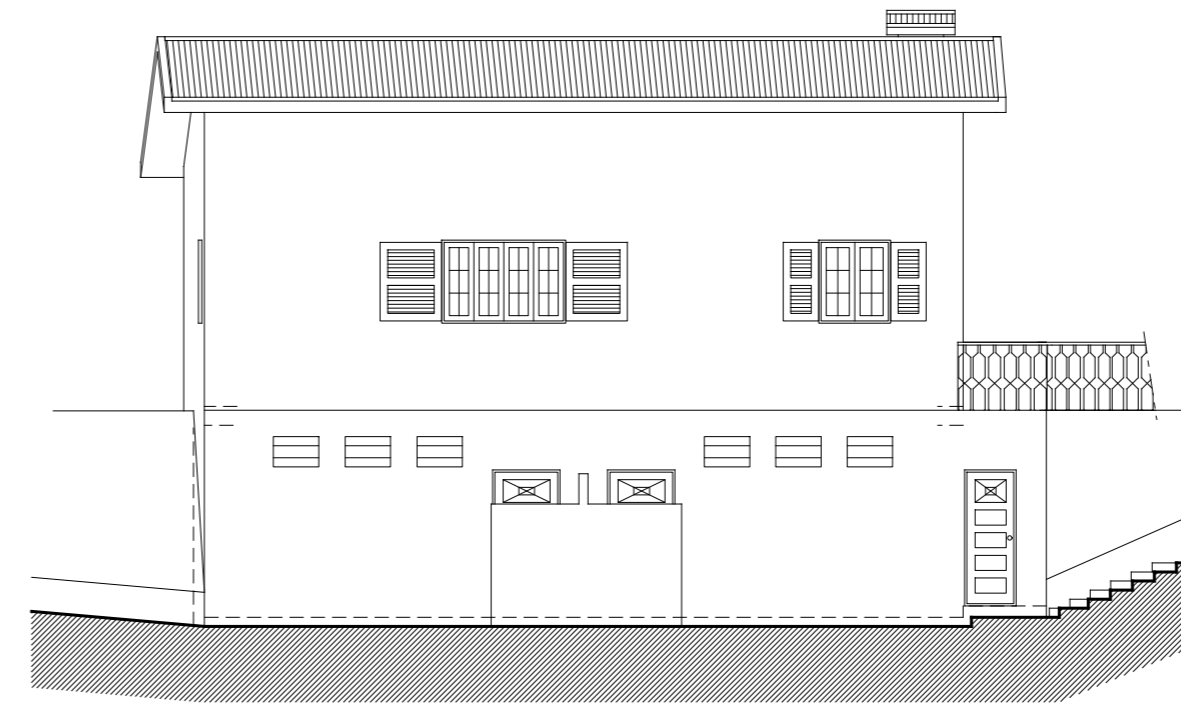


ALÇADO POSTERIOR

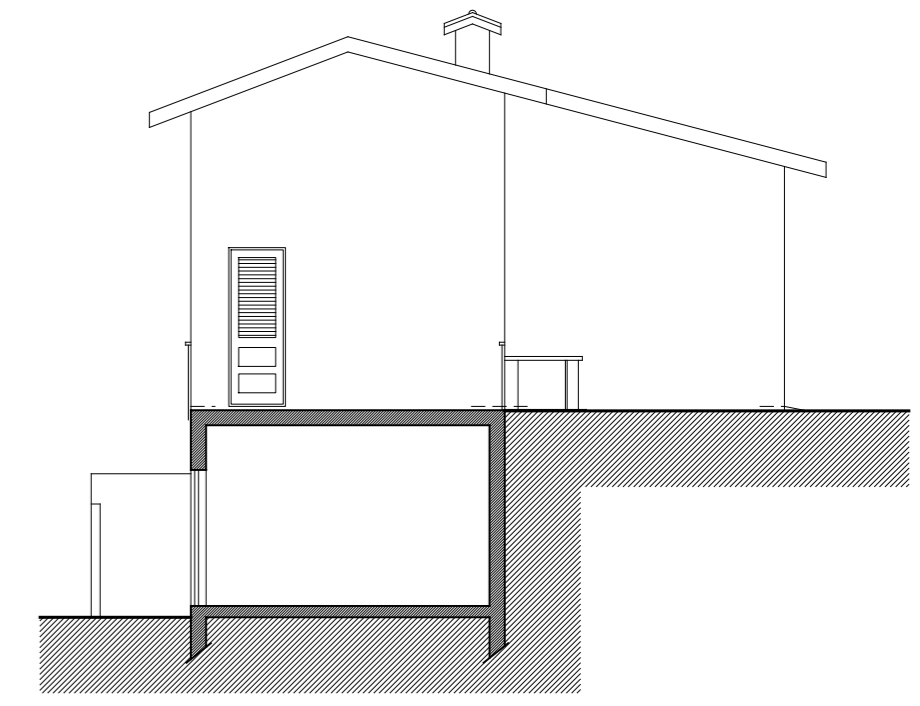



ALÇADO LATERAL ESQUERDO



CORTE A - B

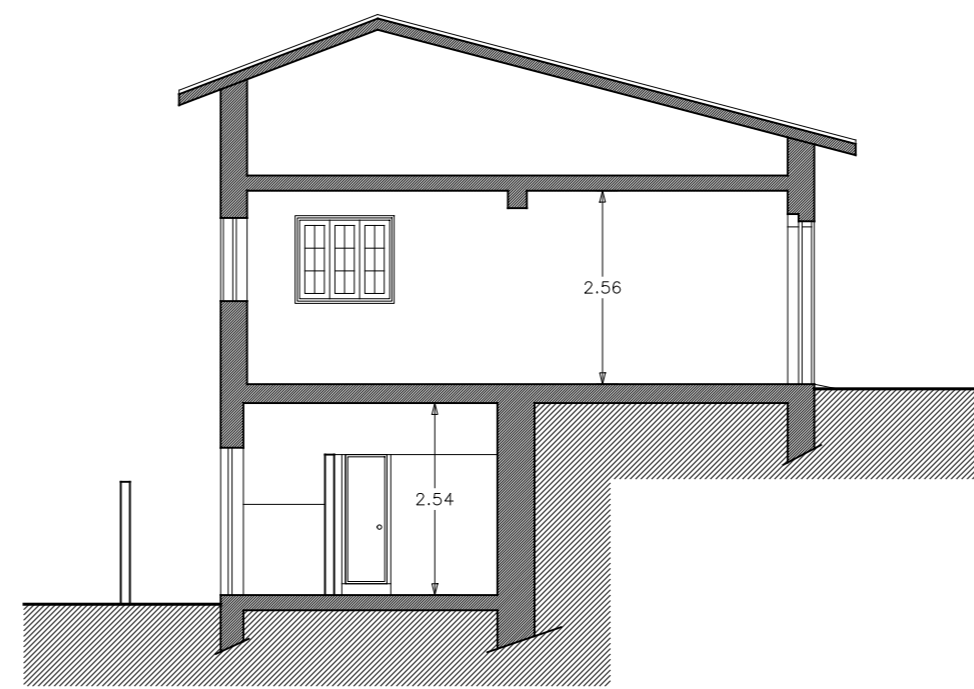

CORTE C - D

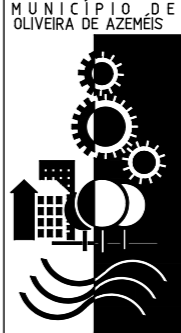	Designação: Antiga "CASA DOS VIMES" Parque de La Salette - Oliveira de Azeméis	2/2	0Az 01/16
	O Arq. O Eng. O Des. Francisco Xará O Top. Data: Janeiro 2016 Escala: 1/100	Peças Desenhadas: EDIFÍCIO EXISTENTE Alçados e cortes	 Município de Oliveira de Azeméis
NÚCLEO DE COMPETÊNCIAS DE PLANEAMENTO E PROJECTOS		C:\19Freguesias\0Az\CÂMARA\LA SALETTE\Casa dos Vimes\CasaVimes.dgn	