


# FLUXO DE ENTRADAS E SAÍDAS

Medidas excepcionais de segurança – Plano de Contingência

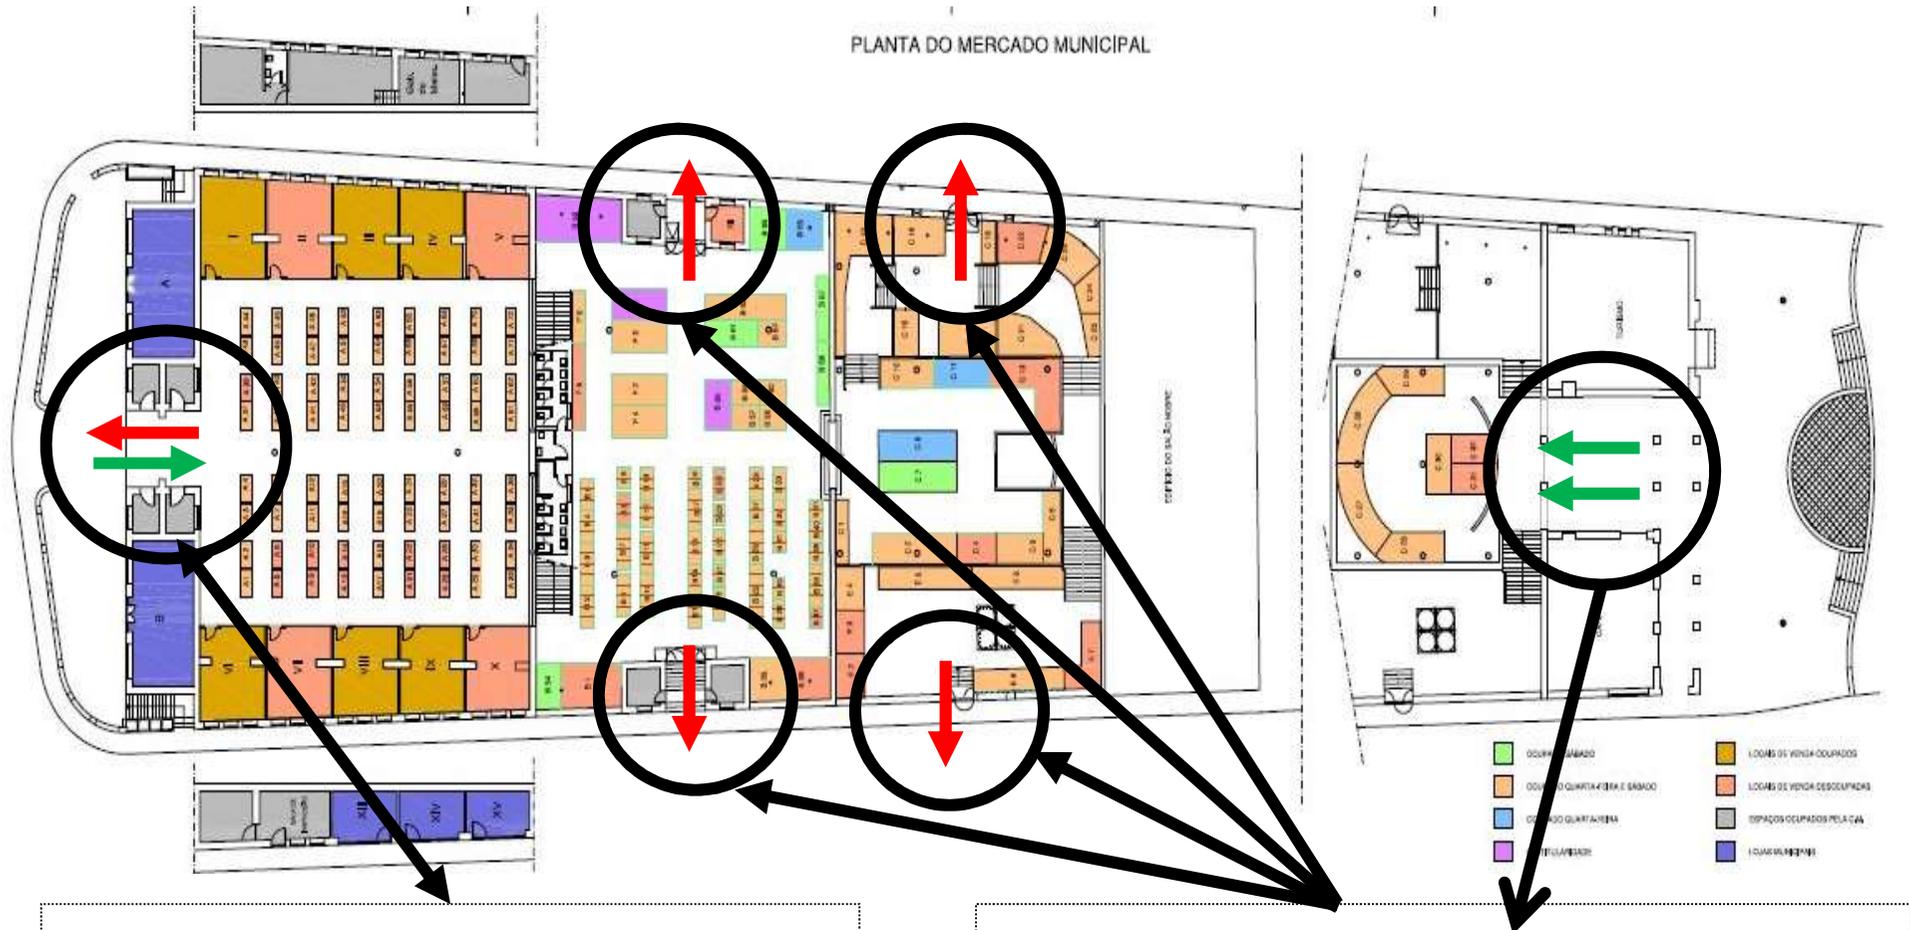

**PISO SUPERIOR – SETOR AGROALIMENTAR**



**ENTRADA E SAÍDA ÚNICA PELA PORTA PRINCIPAL  
COM CONTROLO DE LOTAÇÃO – ATÉ 35 PESSOAS**

**PISOS INTERMÉDIO E INFERIOR - SETOR NÃO ALIMENTAR**



**ENTRADA ÚNICA PELA PORTA PRINCIPAL**

**(JARDIM) COM CONTROLO DE LOTAÇÃO – ATÉ 90 PESSOAS**



**SAÍDA APENAS PELAS PORTAS LATERAIS**