

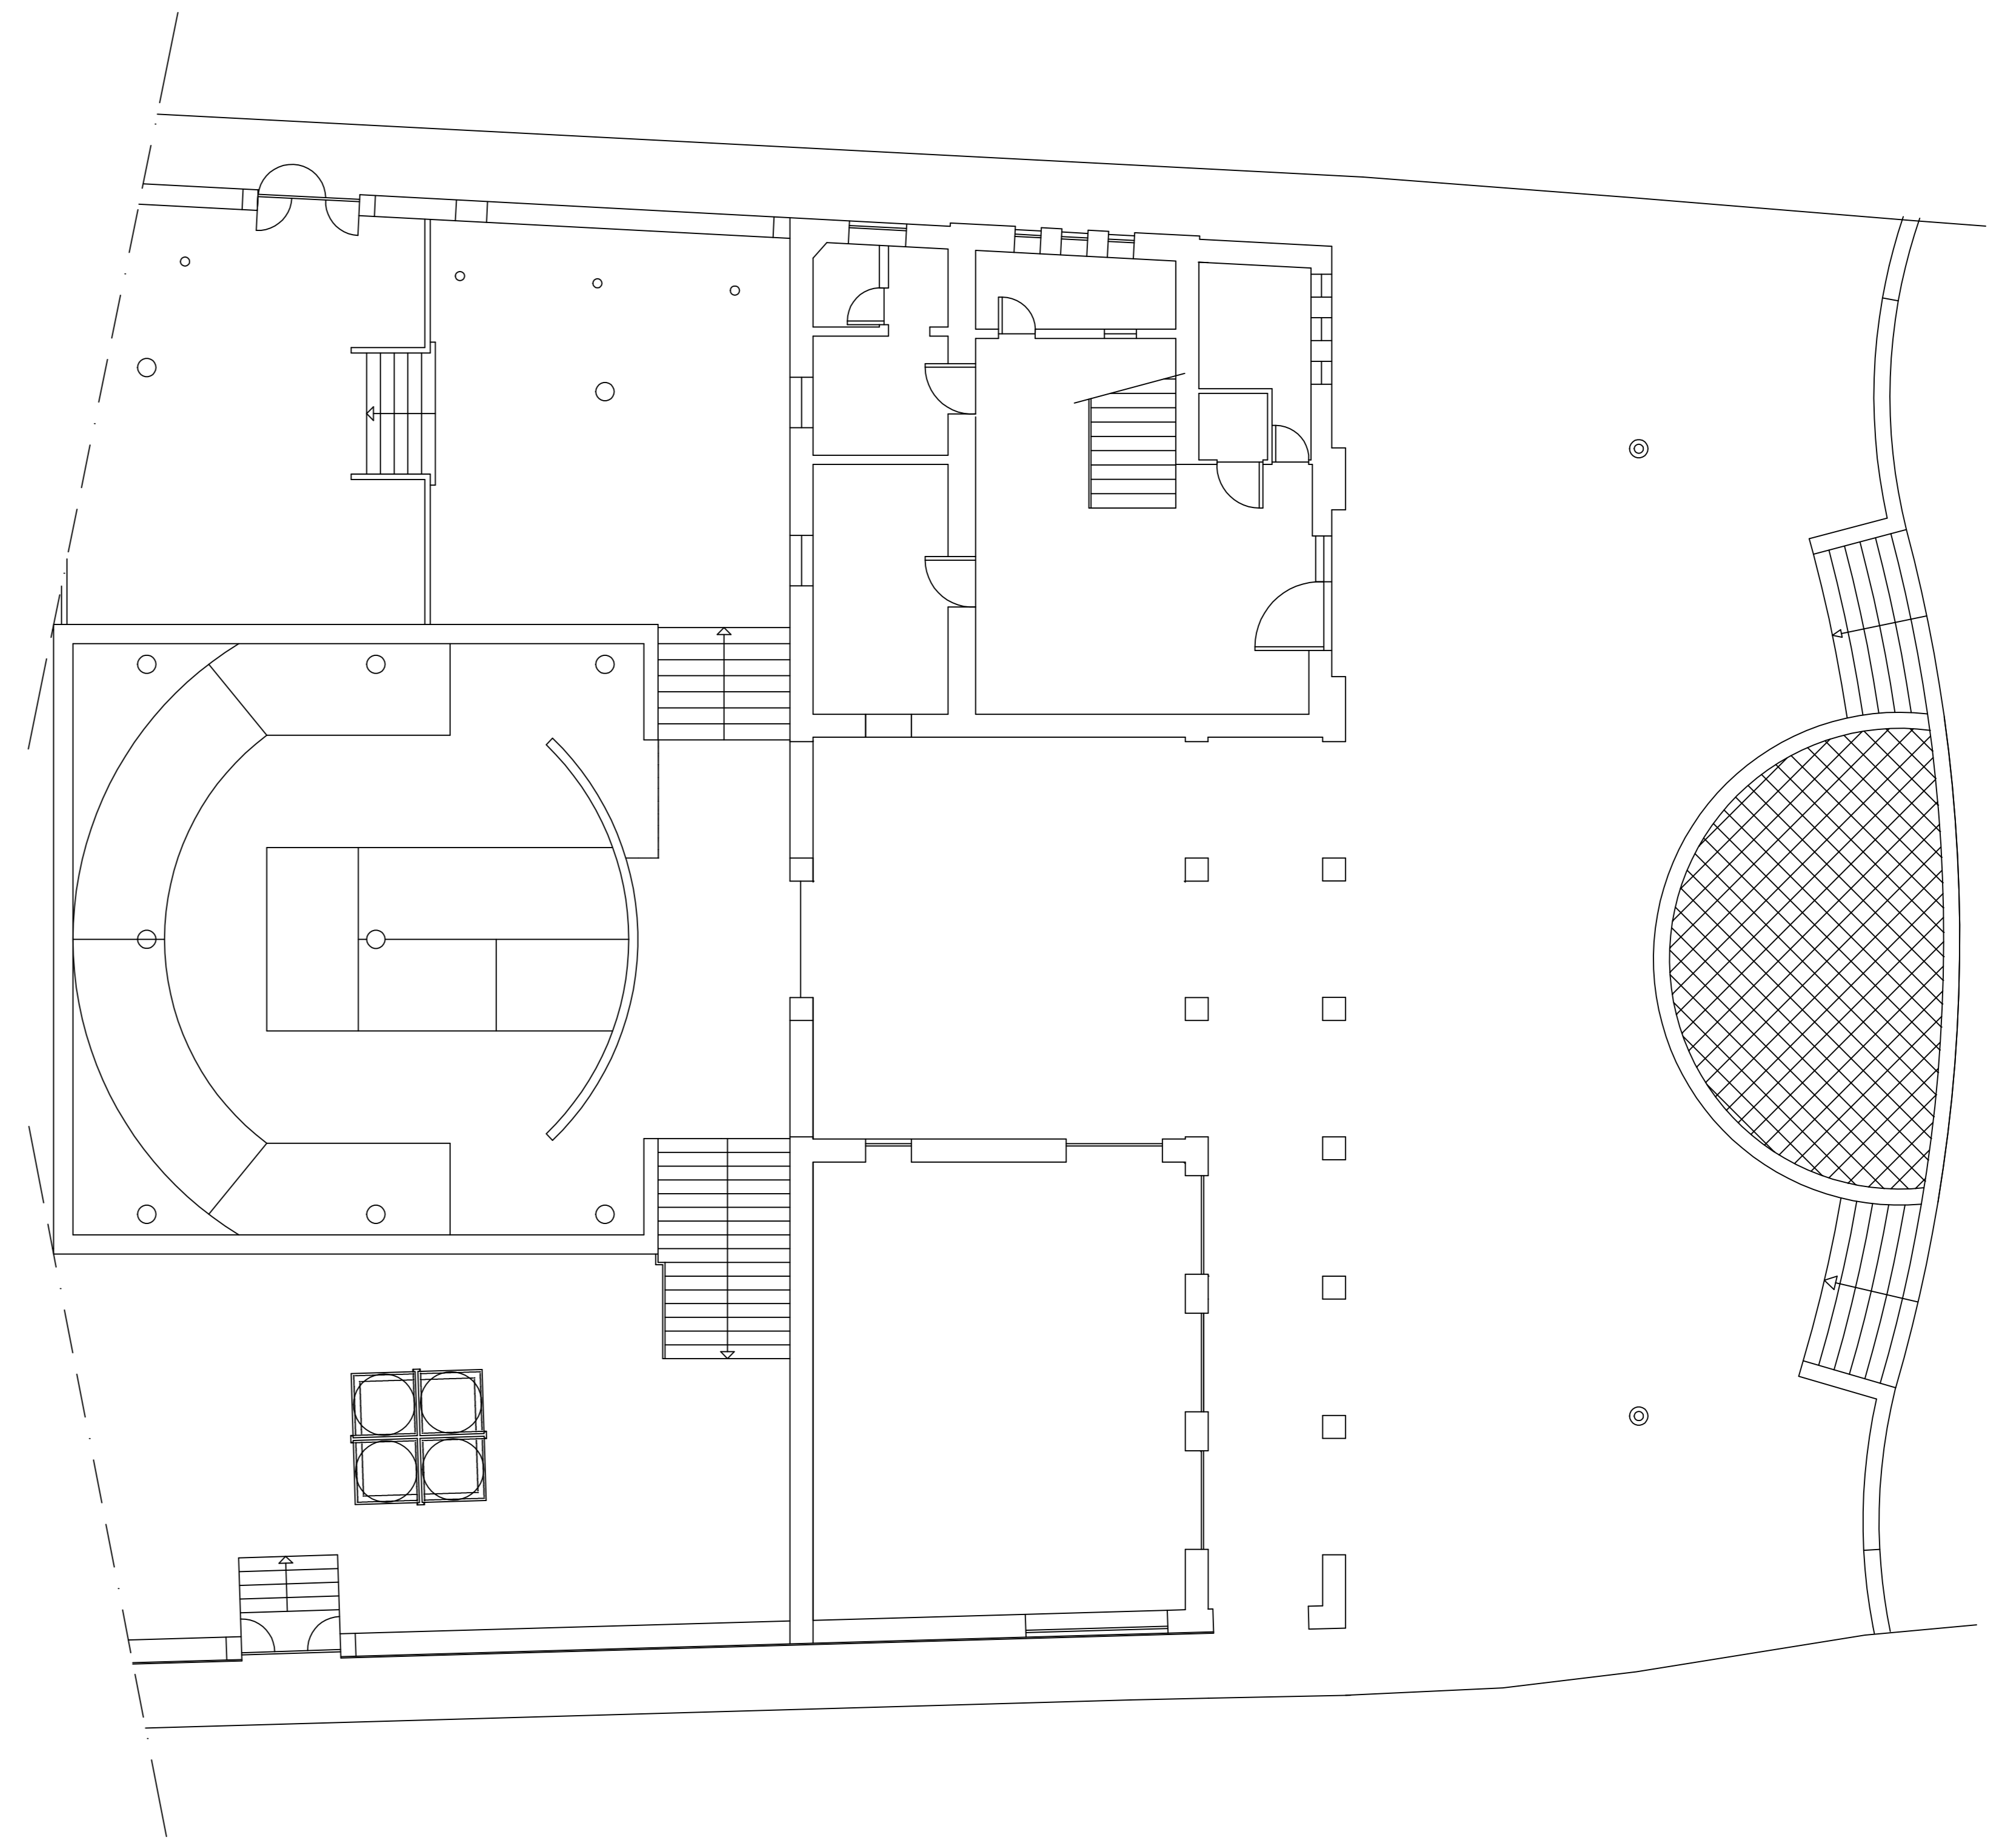


Planta parcial das coberturas

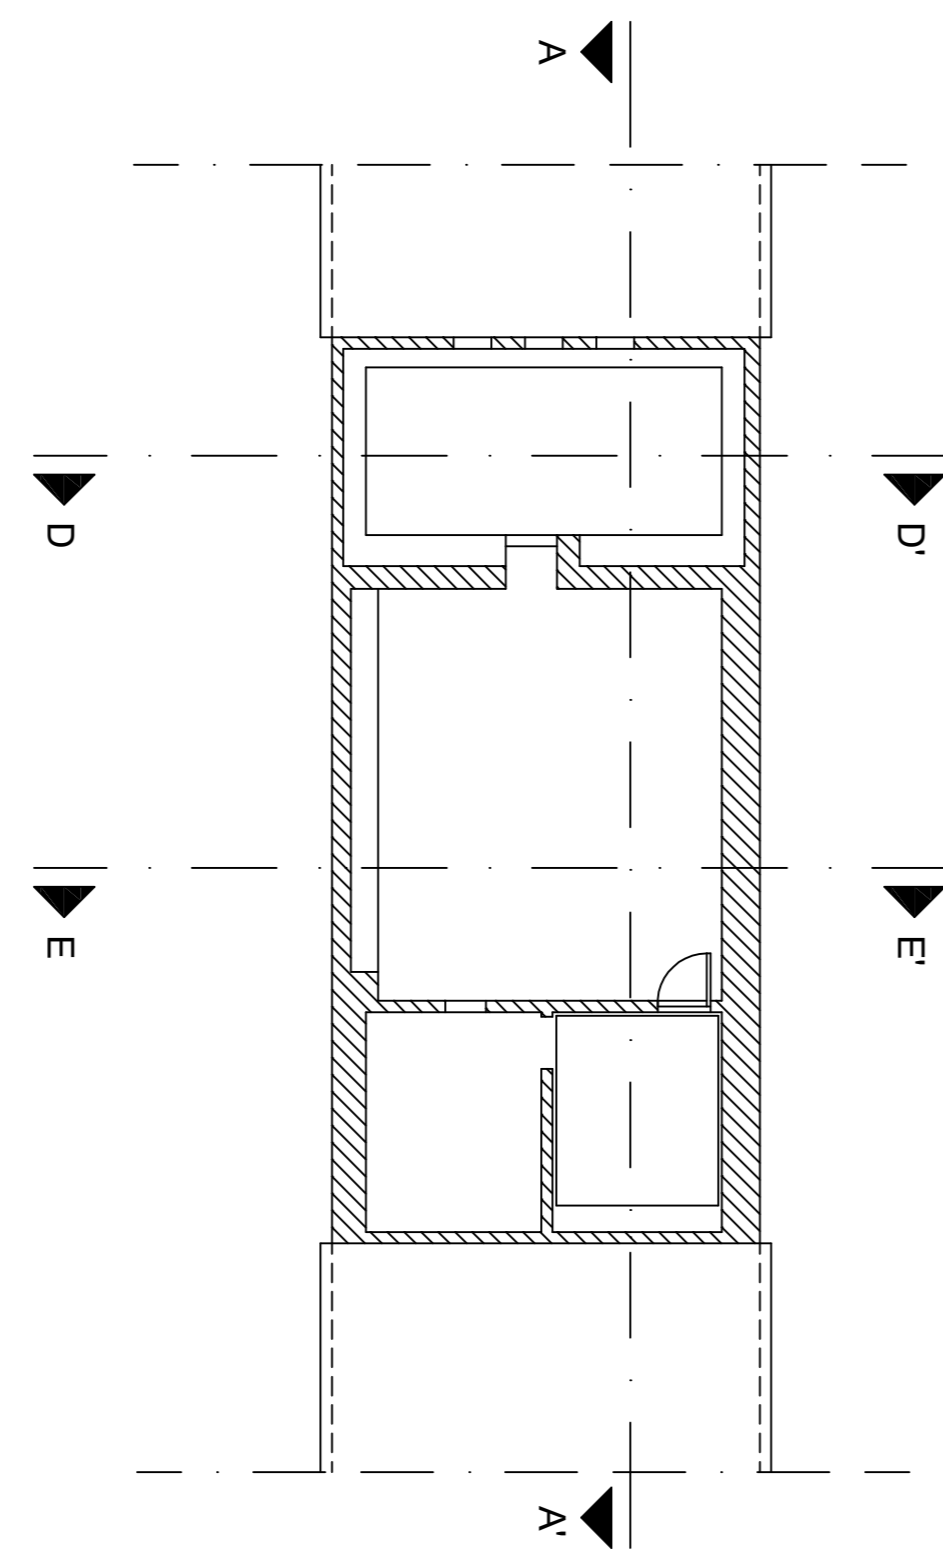

planta do piso à cota da Praça José da Costa

	Localização: Praça José da Costa, Rua Conde Santiago Loubo Rua Eng. Carlos Ribeiro e Rua Alfredo Andrade União de freguesias Oliveira de Azeméis Santiago de Riba U. U. Montanha da Sexa e Madal	02/05 
	Designação: Levantamento arquitetónico Plantas	

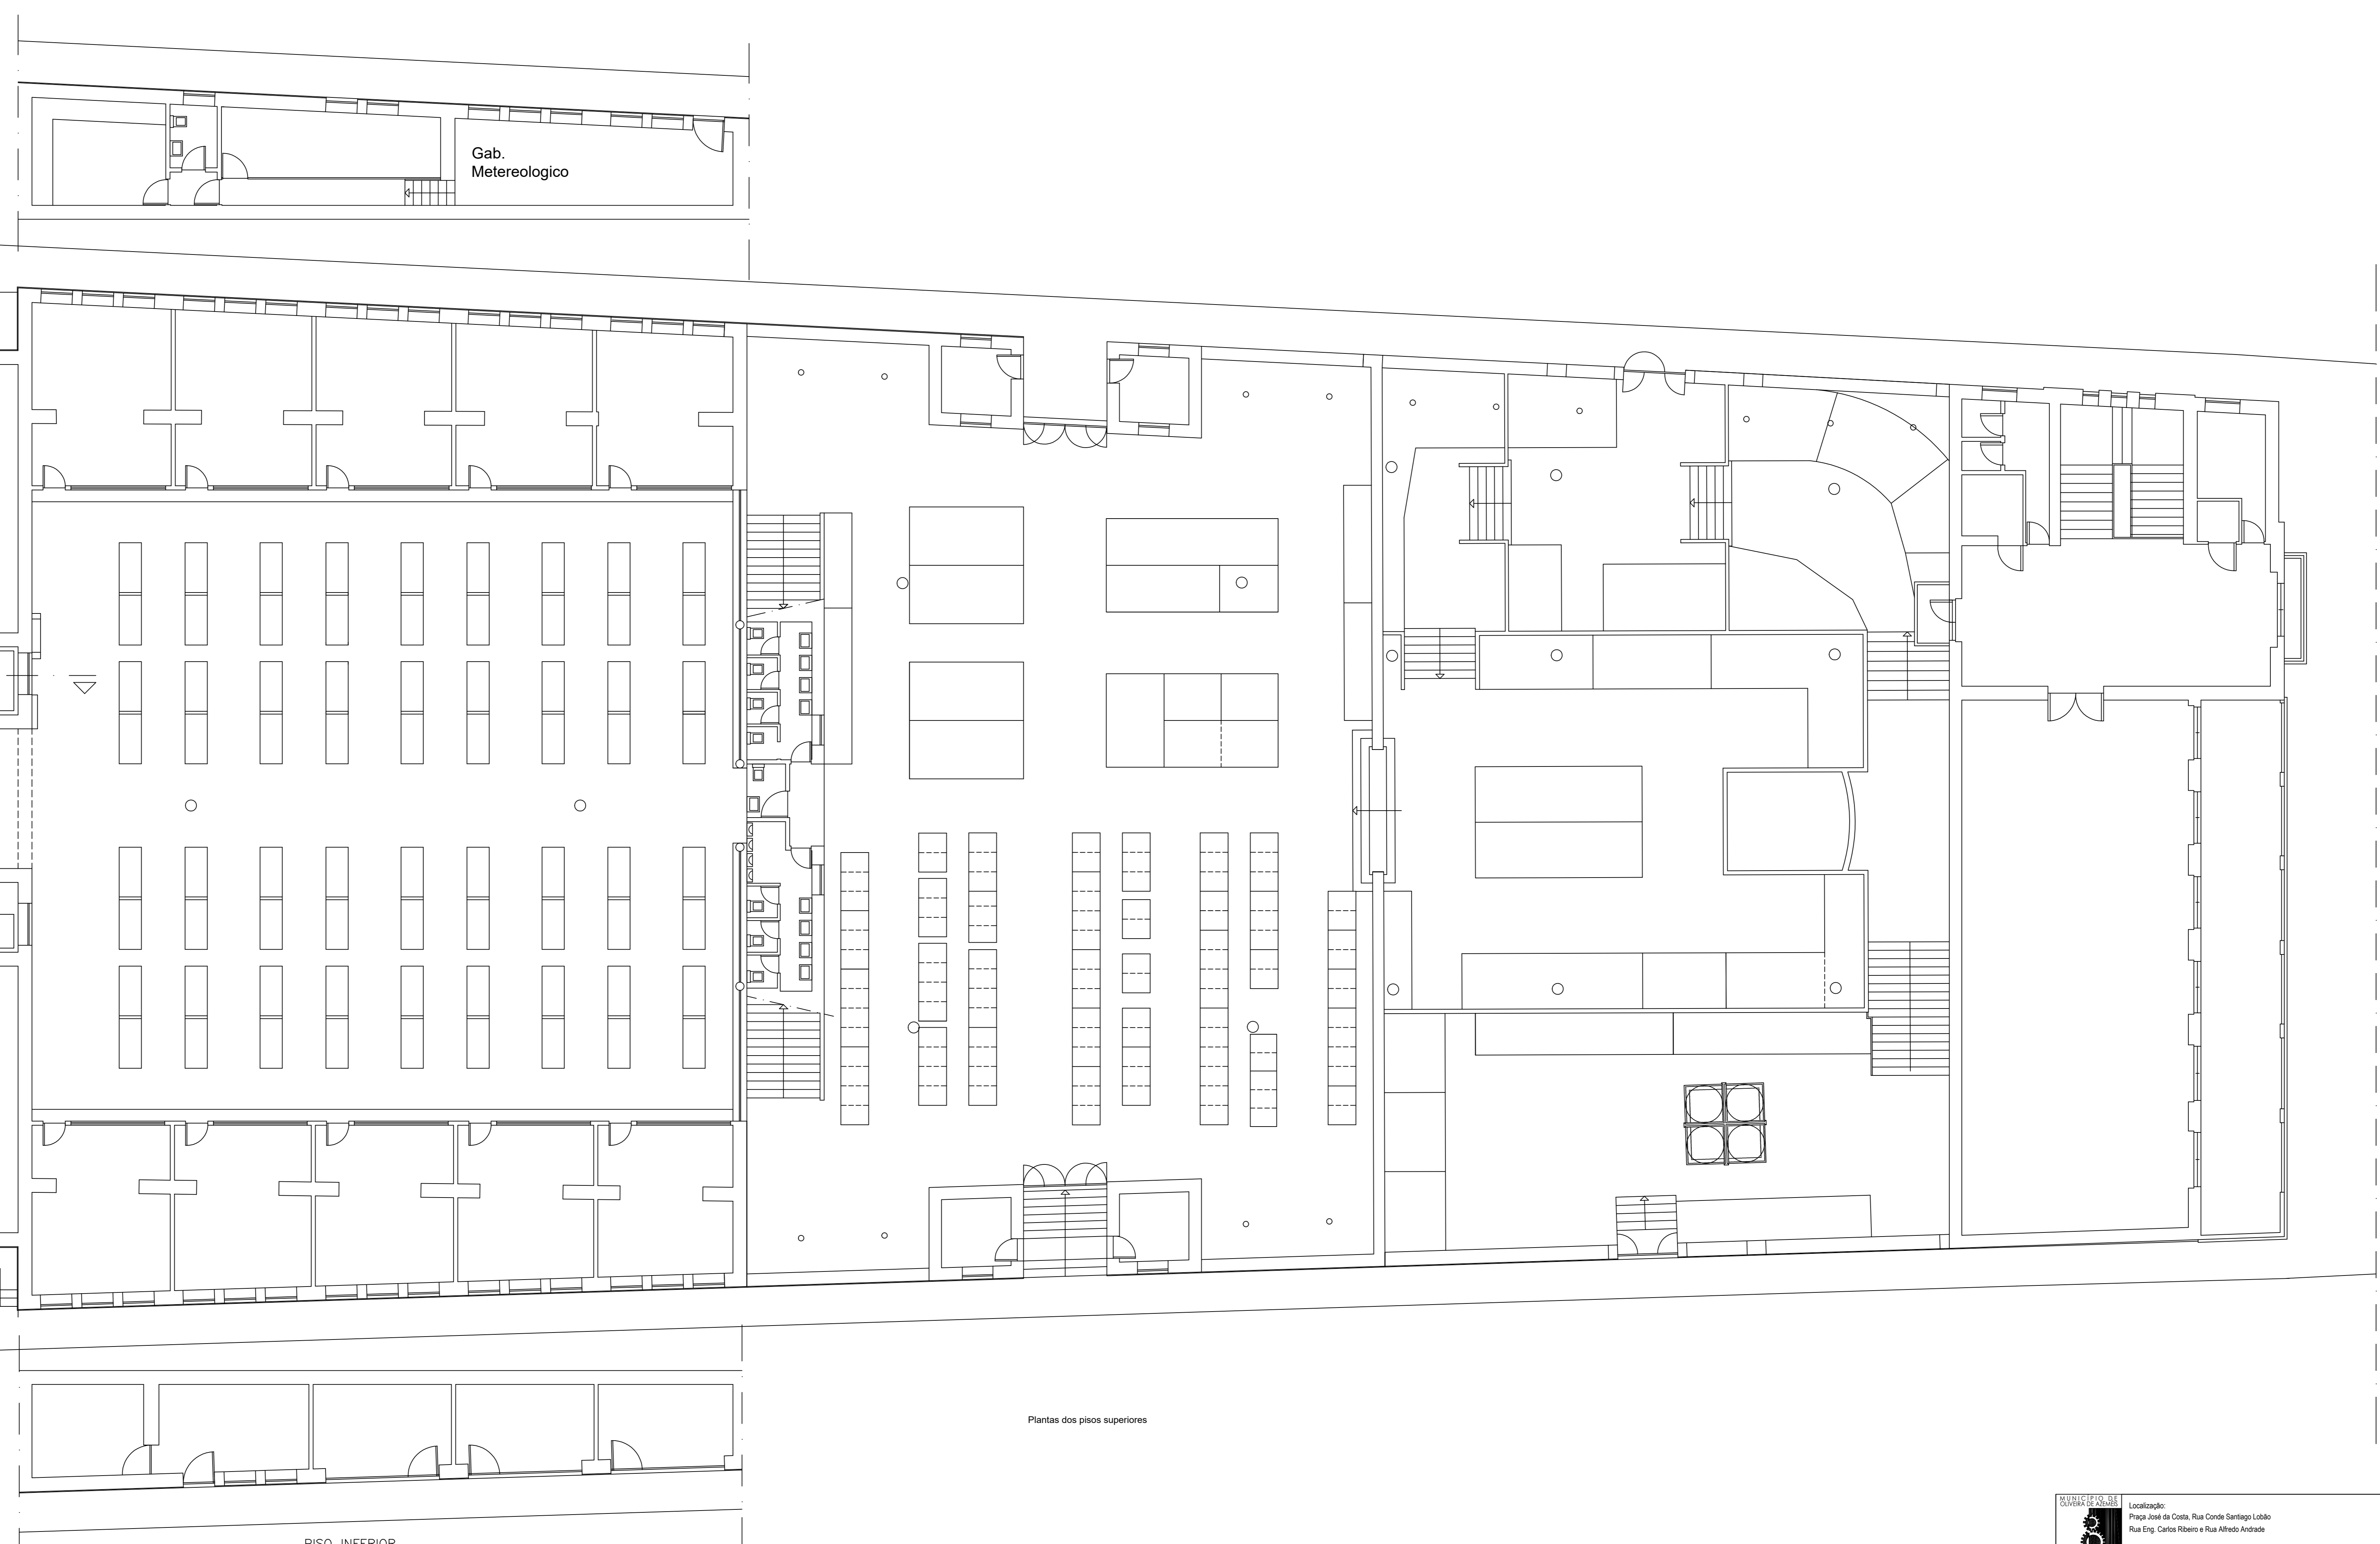


Gab.  
Meteorológico


Plantas dos pisos superiores

PISO INFERIOR





	Localização:	Praga José de Costa, Rua Conde Santiago Loubo Rua Eng. Carlos Ribeiro e Rua Alfredo Andrade	<p>03/05</p>
	Projeto:		
	Designação:	Levantamento arquitetónico	
	Plantas		
	Escala:	1/100	

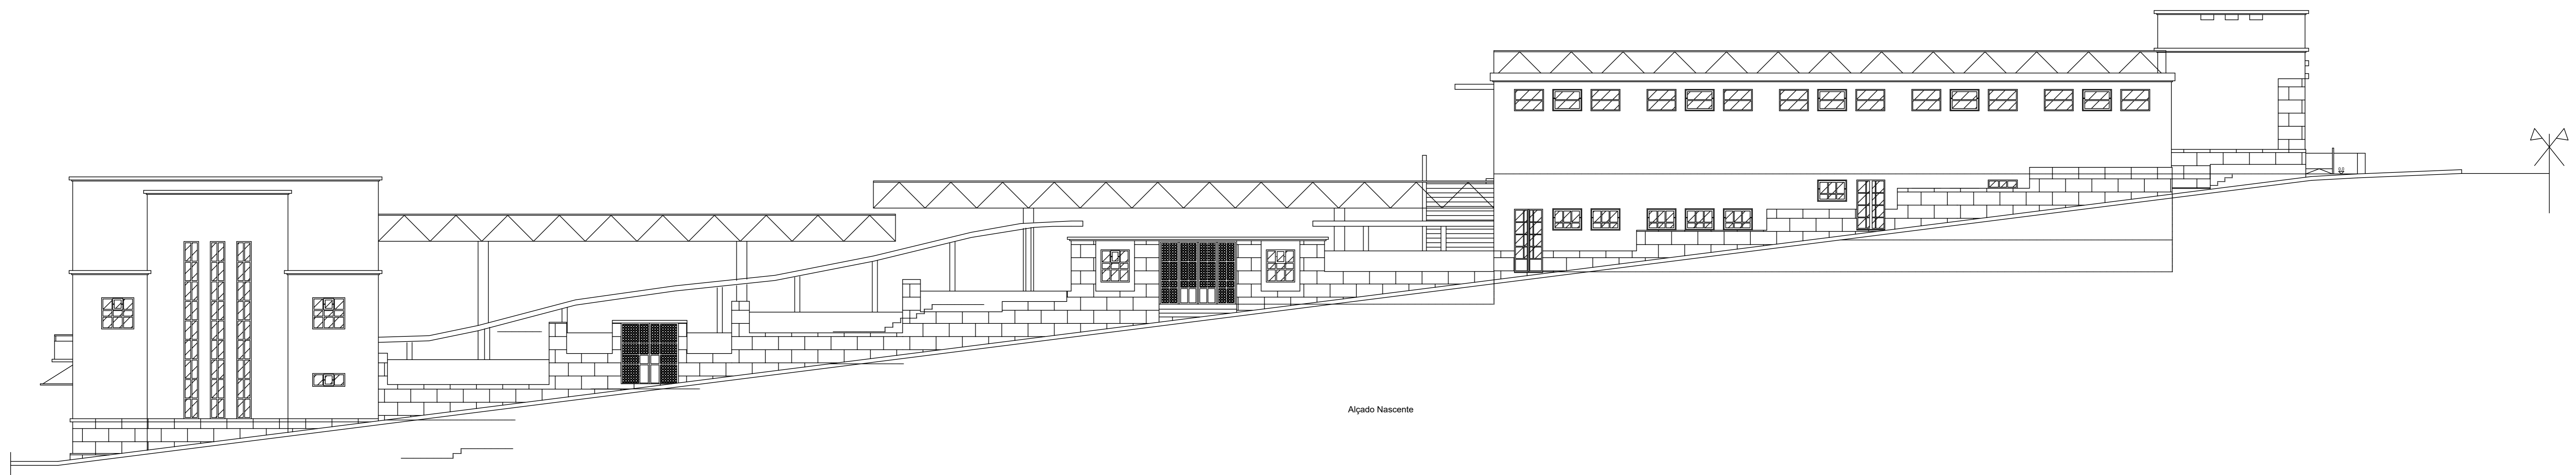



Alçado Nascente

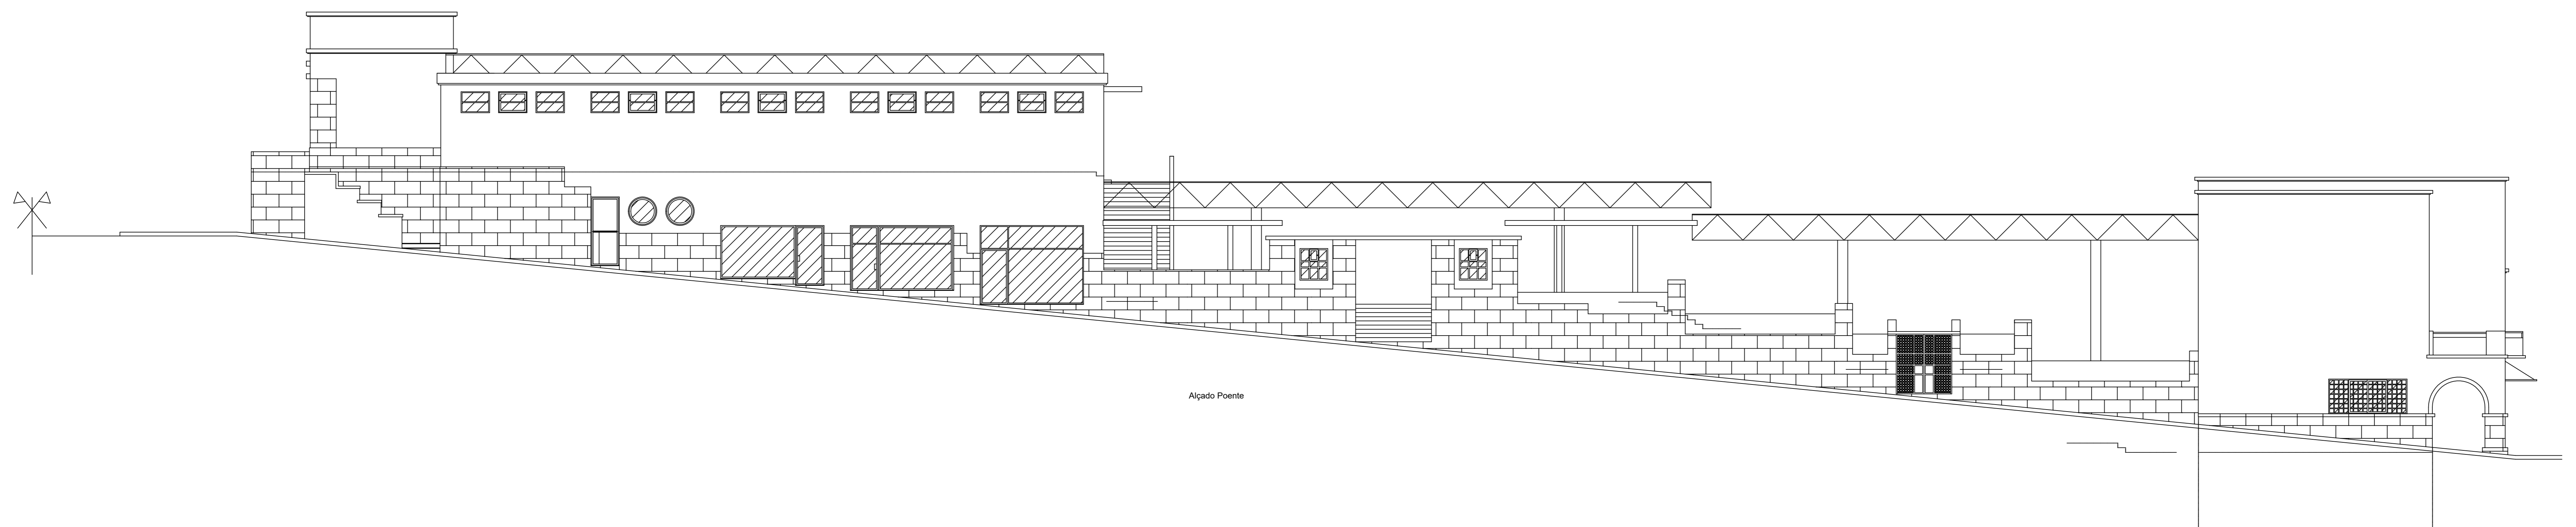

Alçado Poente

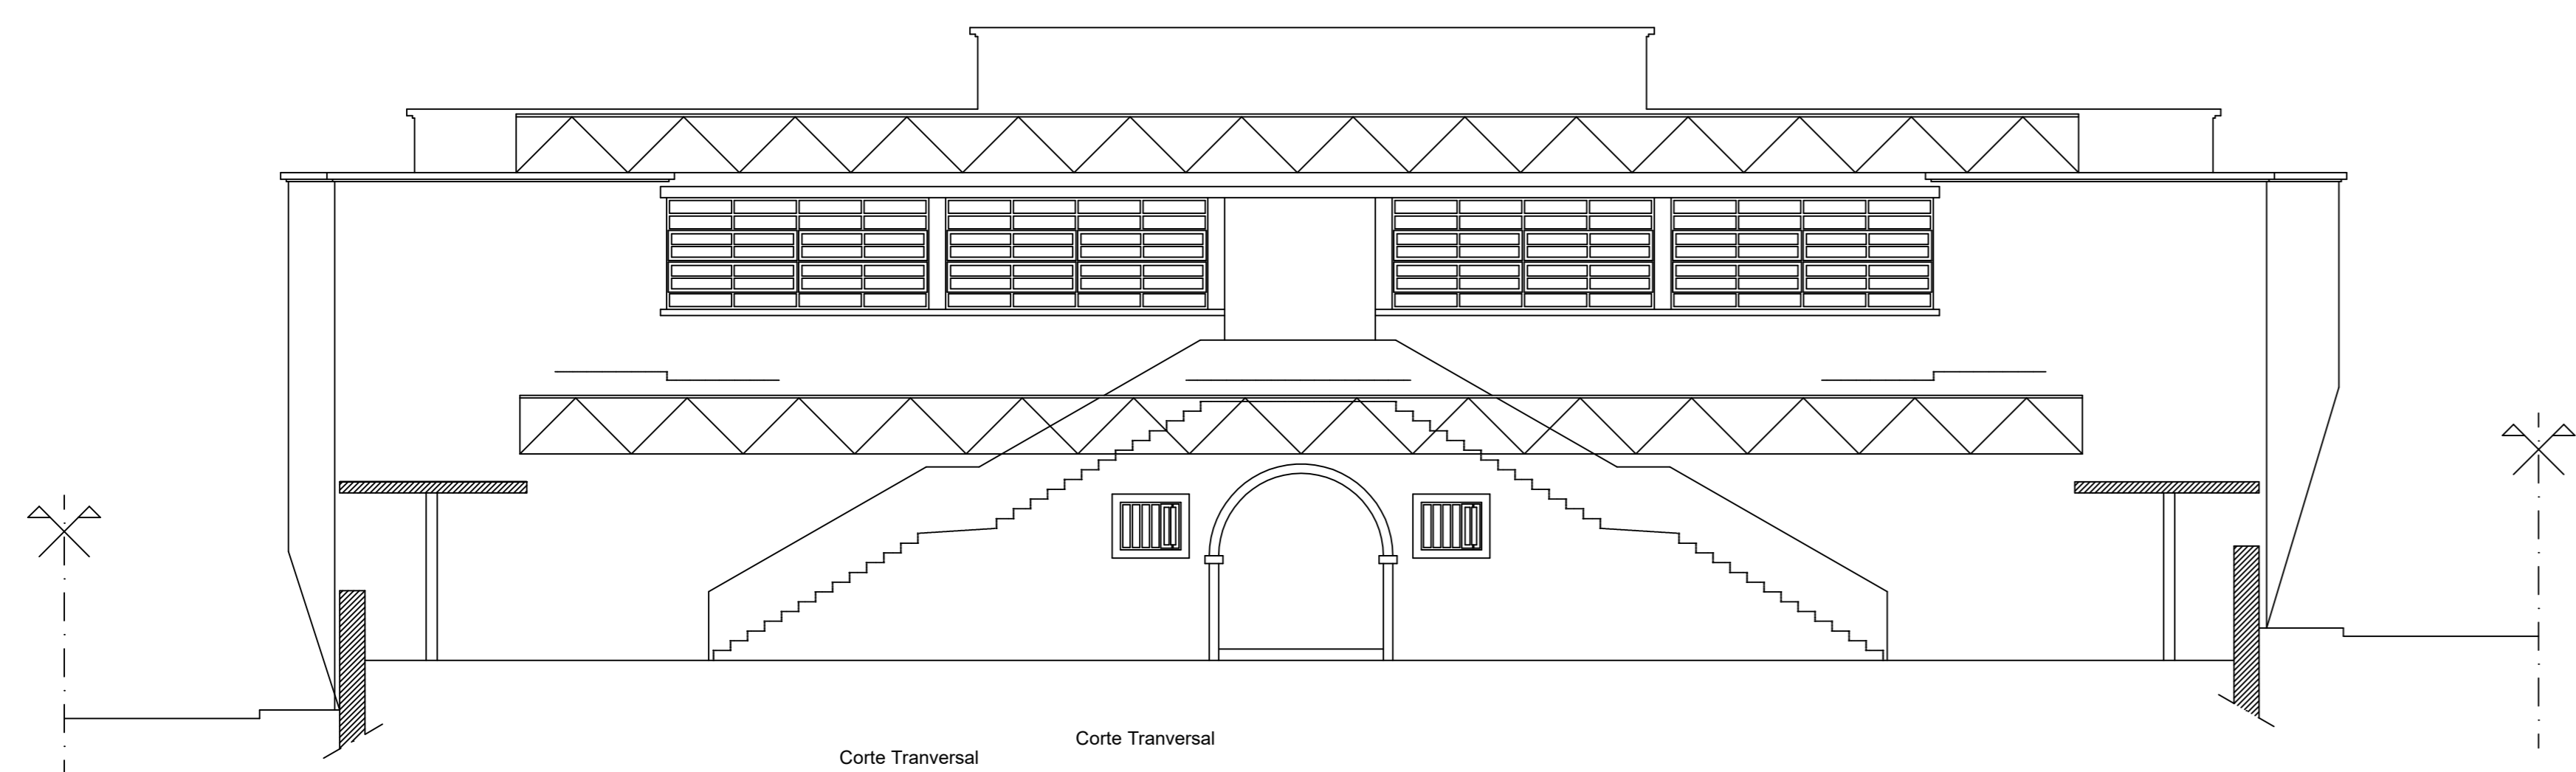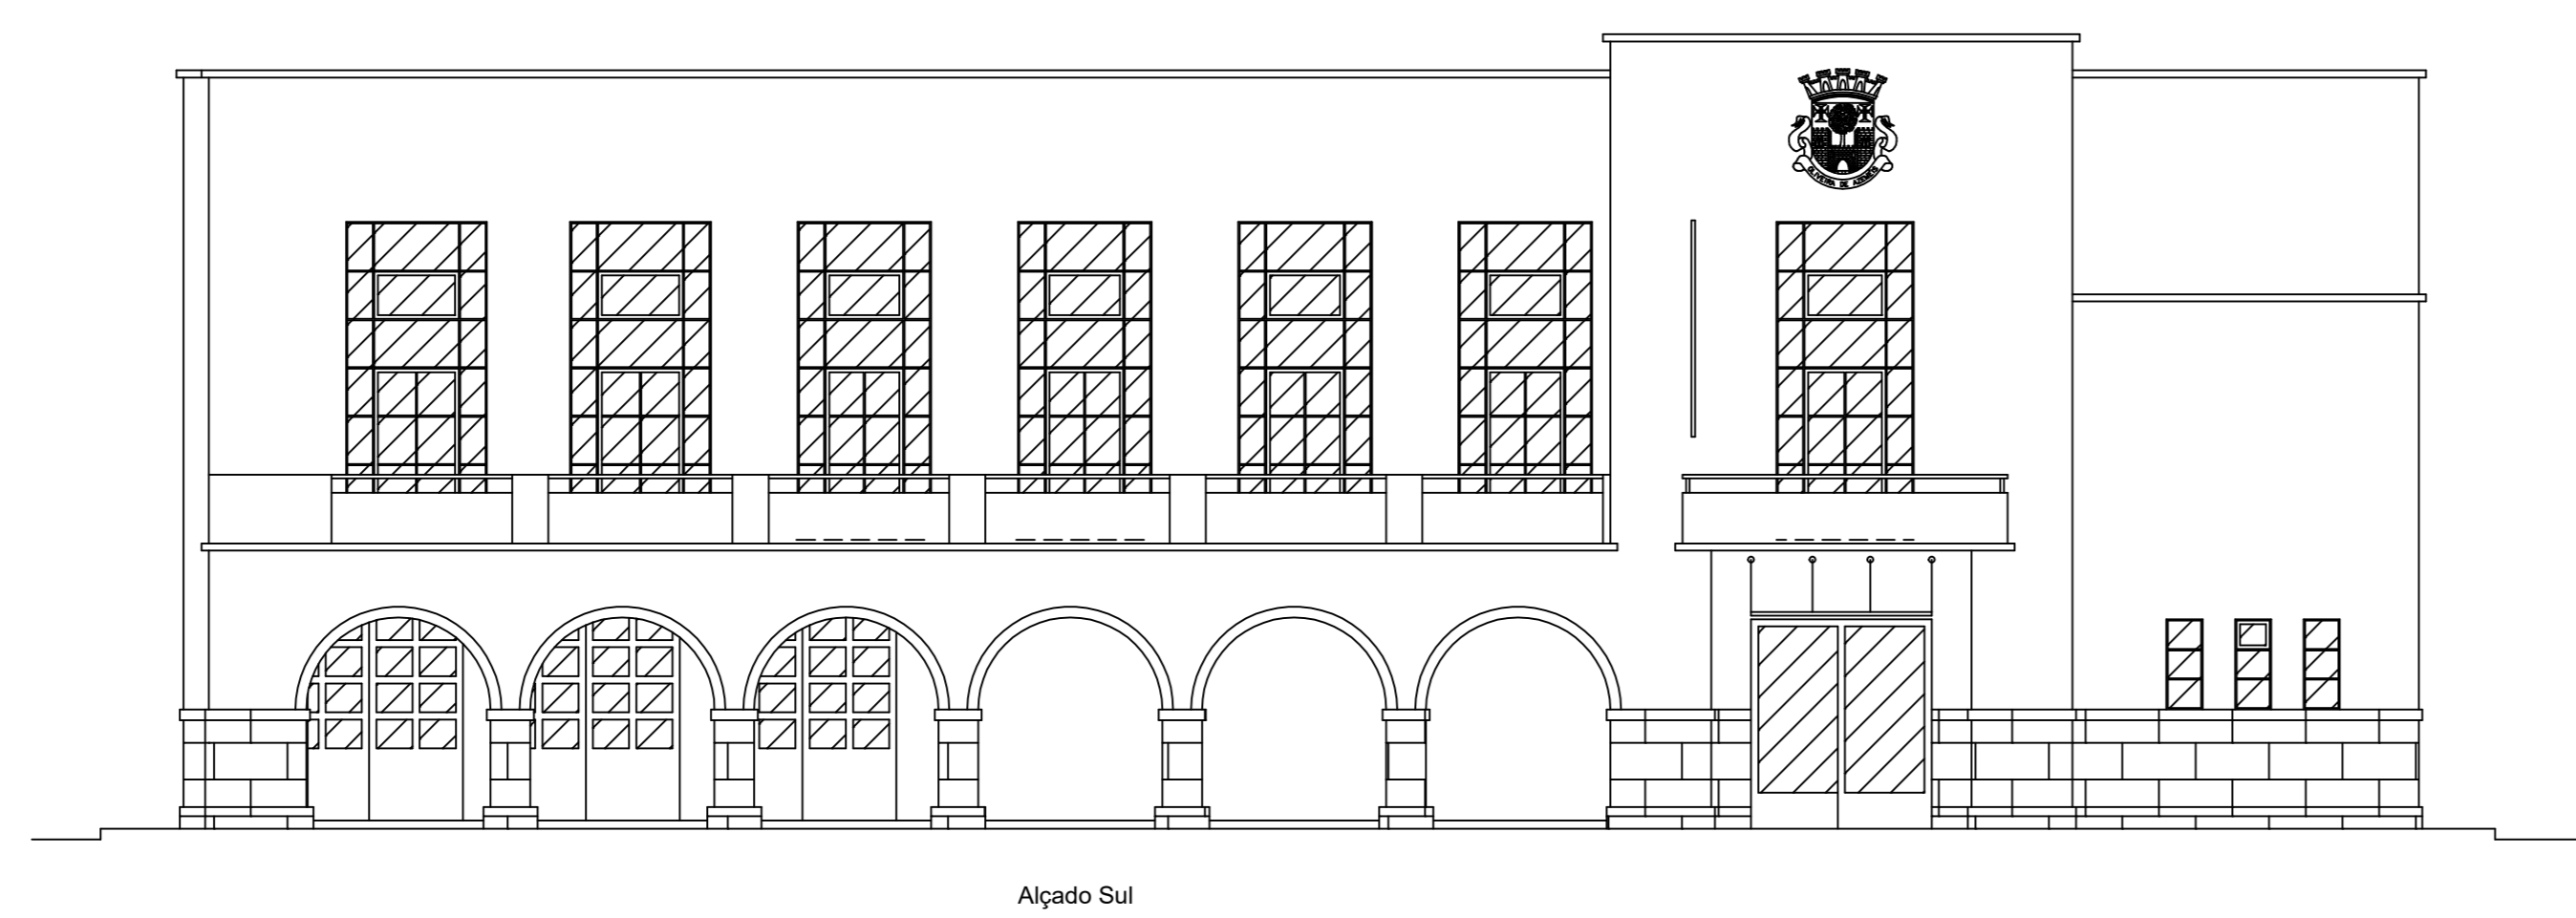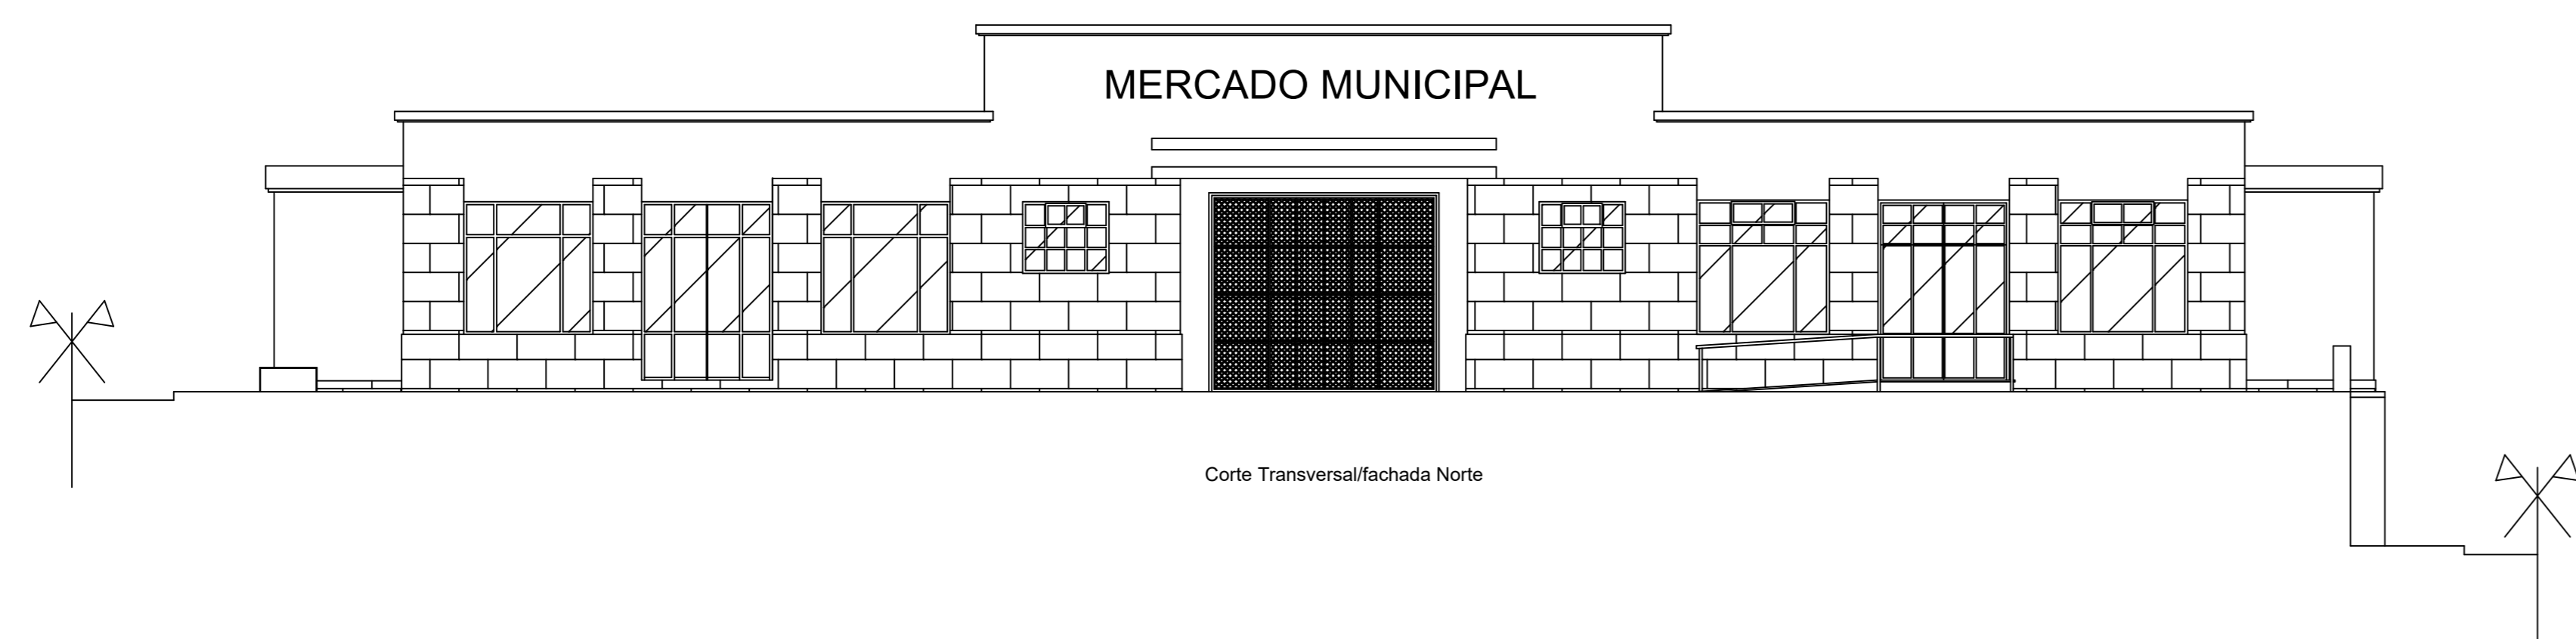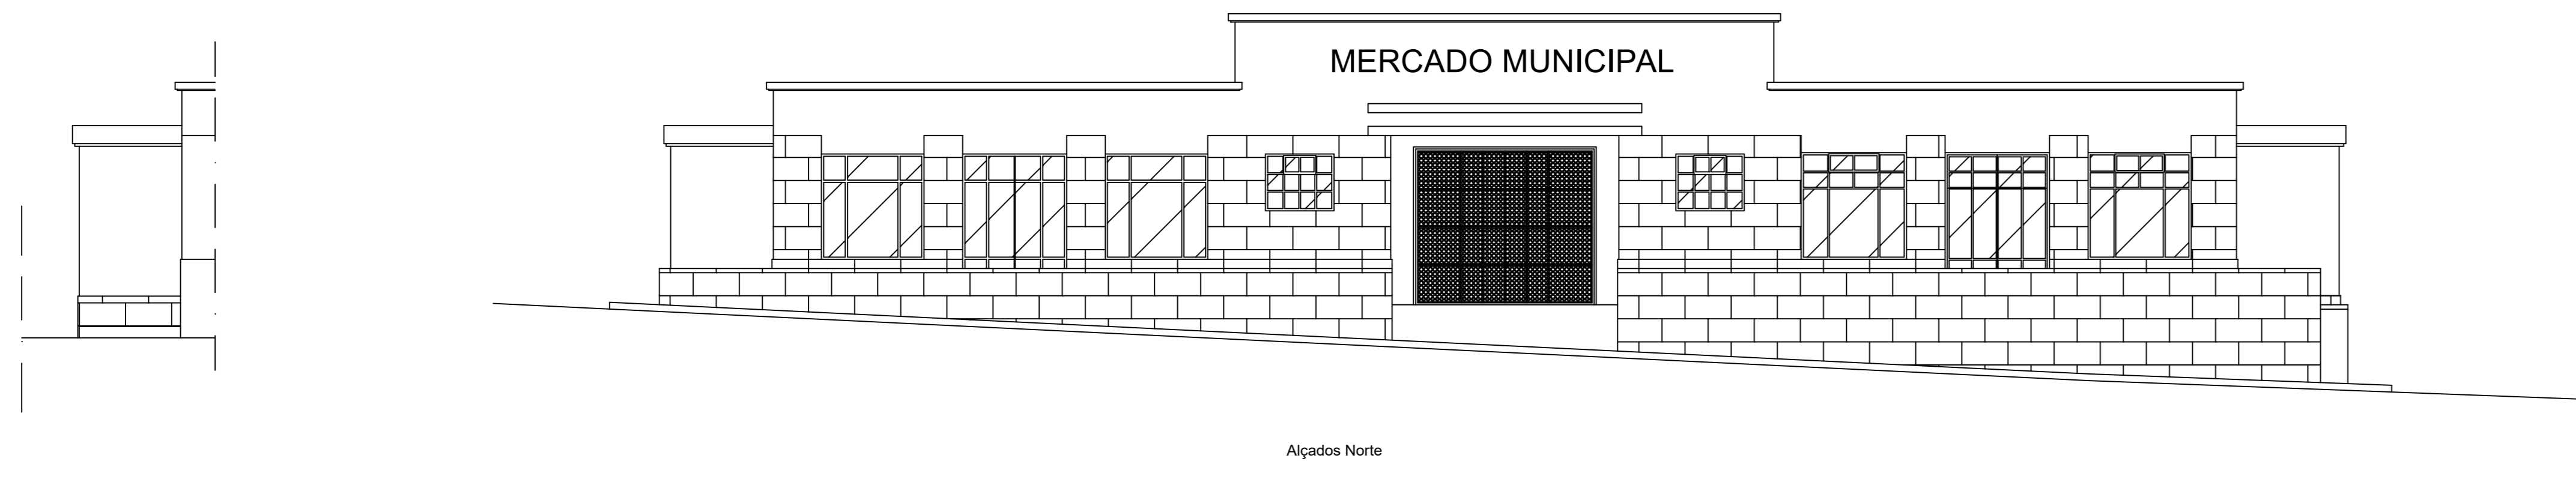

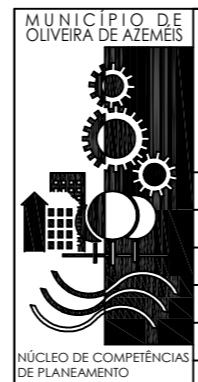	Localização: Praça José de Castro, Rua Conde Santiago Lubbo Rua Eng. Carlos Ribeiro e Rua Alfredo Andrade União de Freguesias Oliveira de Azeméis, Santiago de Rita-U. U. Macinhata de Góes e Medal	05/05
	Designação: Levantamento arquitetónico Alçados e Cortes	
Data: Escala: 1/100		